КОСТИНБРОД ЕКО АД

ДО ВСИЧКИ ЗАИНТЕРЕСОВАНИ ЛИЦА

Във връзка с постъпило искане за разяснение по тръжната документация, представяме следното

РАЗЯСНЕНИЕ 2

По процедура за възлагане на обществена поръчка – „Публично състезание за доставка на геосинтетично фолио ПЕВП с дебелина 2 мм, устойчиво на ултравиолетово лъчение, като част от изолационен пакет за клетка 2 на Регионално депо Костинброд с възложител "Костинброд Еко" АД"

Въпрос 1:

В образец 11 на ценово предложение има само една позиция /точка 1/ за вписване на оферираната от участника цена. Изисква се оферирane на два вида изолационна геомембрана – гладка и двойноструктурирана. Средна цена за двете ли да се оферира или да се оферира цена за всеки един вид поотделно?

Отговор:

Моля, в позиция 1 на образец 11 – ценово предложение да оферирате поотделно цената за гладко и цената за двойно структурано ПЕВП фолио, например с подпозиции 1.1 и 1.2

ВЪЗЛОЖИТЕЛ:

Костинброд еко АД:

08.09.2016г.

КОСТИНБРОД ЕКО АД

ДО ВСИЧКИ ЗАИНТЕРЕСОВАНИ ЛИЦА

Във връзка с постъпило искане за разяснение по тръжната документация, представяме в профила на купувача, под заглавие

ДОПЪЛНИТЕЛЕН ДОКУМЕНТ

По процедура за възлагане на обществена поръчка – „Публично състезание за доставка на геосинтетично фолио ПЕВП с дебелина 2 мм, устойчиво на ултравиолетово лъчение, като част от изолационен пакет за клетка 2 на Регионално депо Костинброд с възложител "Костинброд Еко" АД"

Въпрос 1:

Във връзка с подготовката на документите за участие, моля да ни изпратите чертеж – ситуация на новата клетка, за по-точно калкулиране на разходната норма и фира.

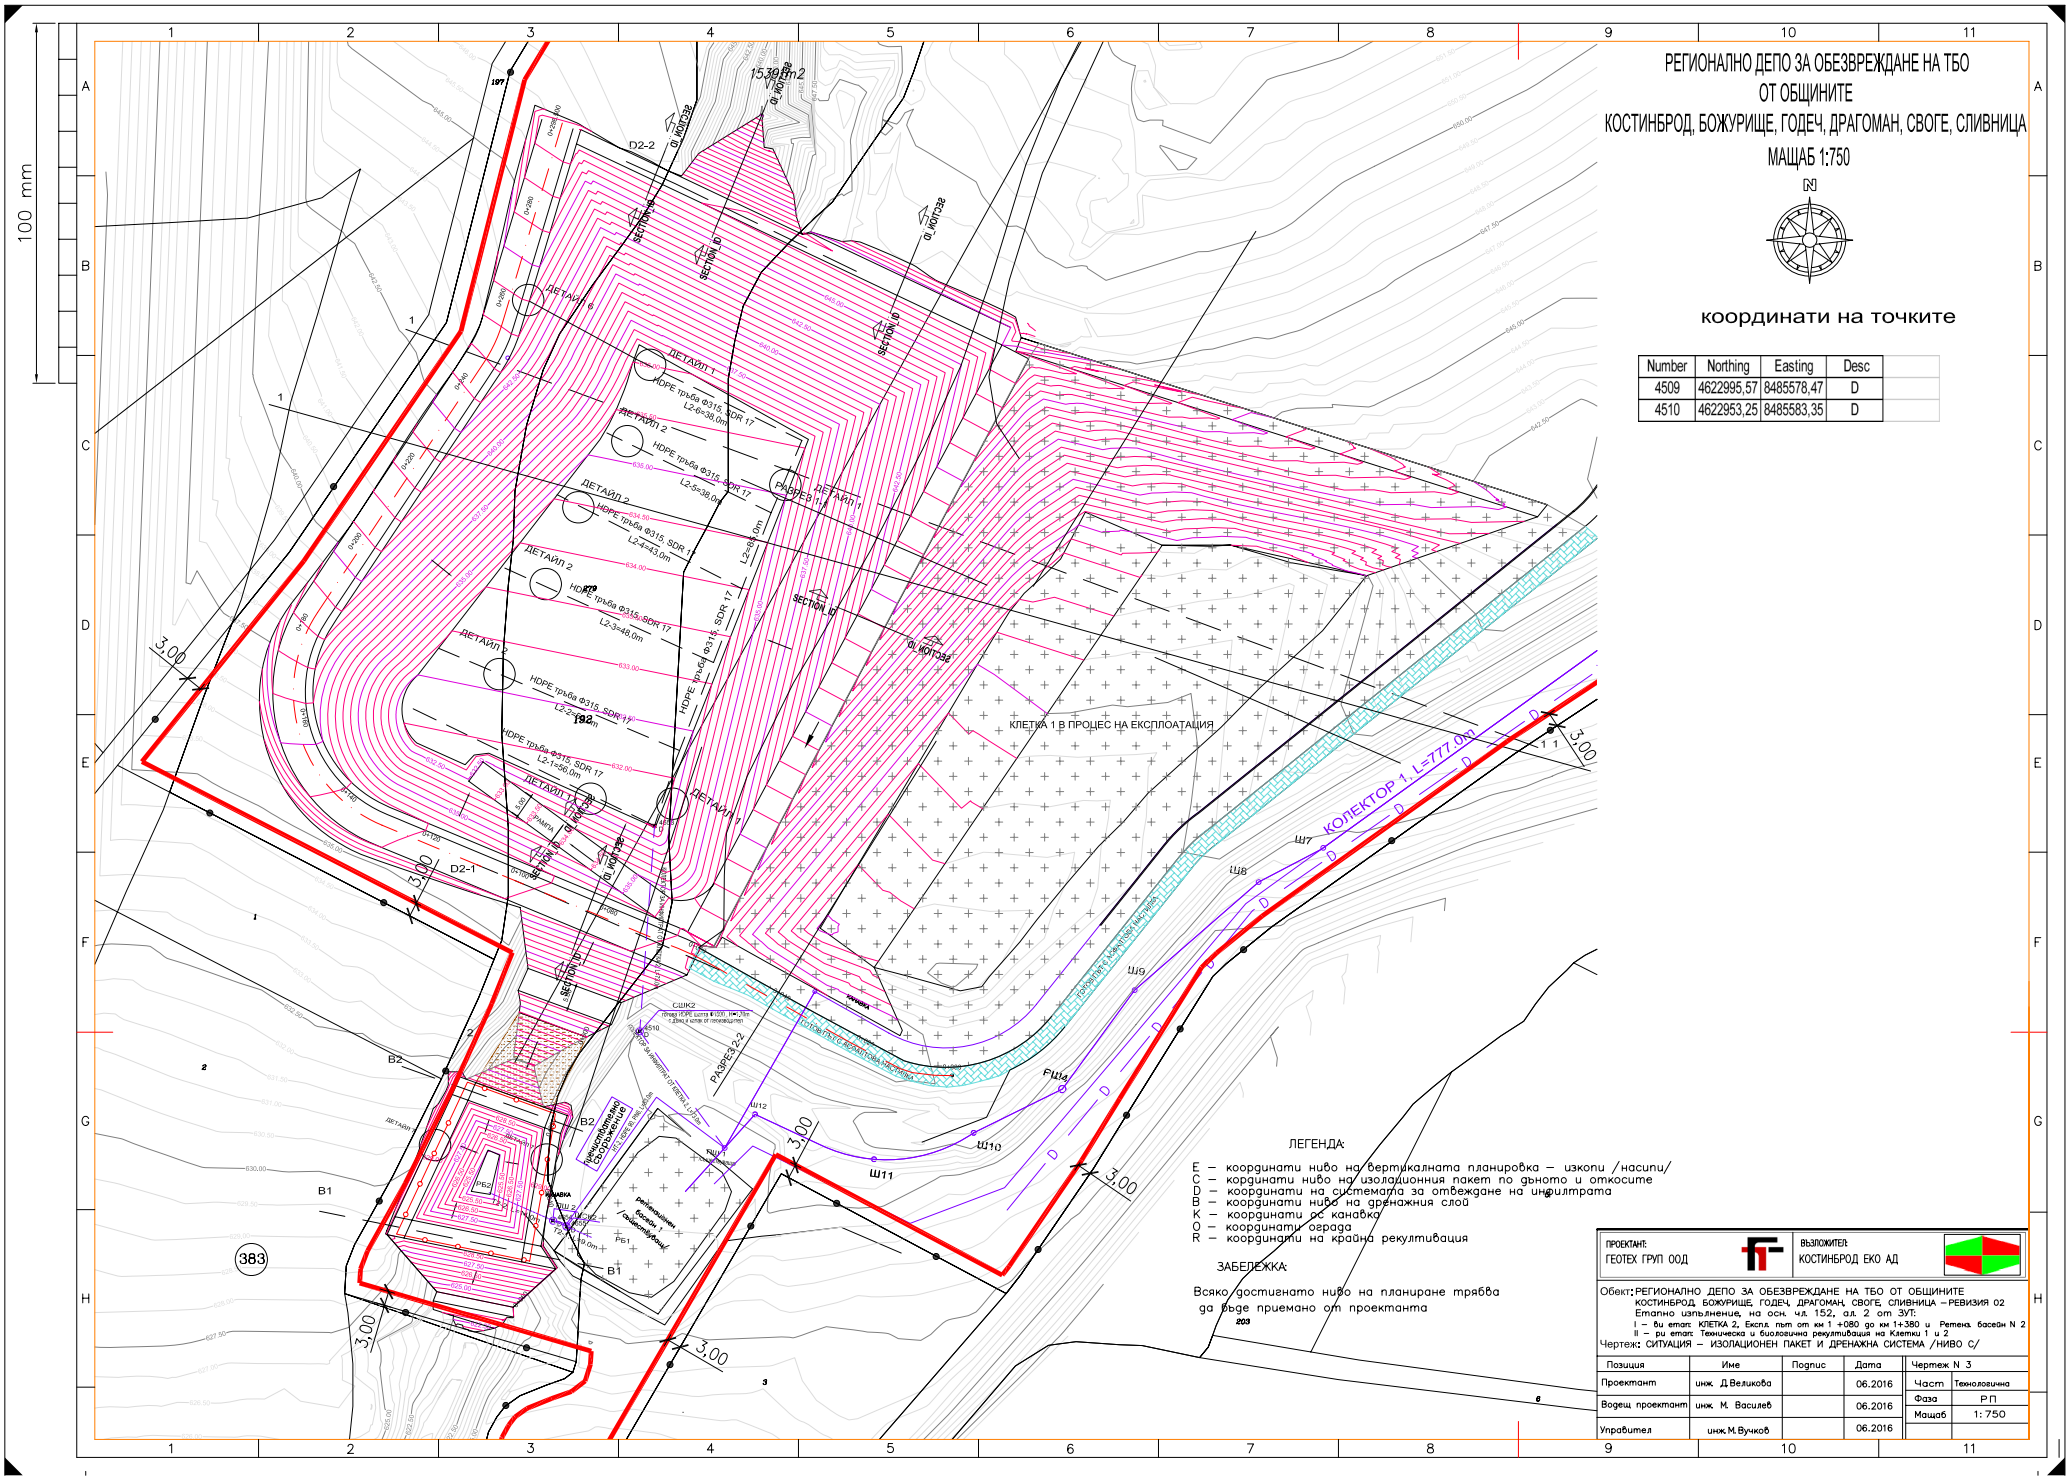
Отговор:

Добавяме в профила на купувача допълнителен документ чертеж №3, част Технологична, Ситуация – изолационен пакет и дренажна система / ниво С/.

ВЪЗЛОЖИТЕЛ:

Костинброд еко АД:

08.09.2016г.


РЕГИОНАЛНО ДЕПО ЗА ОБЕЗВРЕЖДАНЕ НА ТБО
ОТ ОБЩИНИТЕ
КОСТИНБРОД, БОЖУРИЩЕ, ГОДЕЧ, ДРАГОМАН, СВОГЕ, СЛИВНИЦА
МАЩАБ 1:750
N
координати на точките
Number | Northing | Easting | Desc
4509 | 4622995,57 | 8485578,47 | D
4510 | 4622953,25 | 8485583,35 | D
КЛЕТКА 1 В ПРОЦЕС НА ЕКСПЛОАТАЦИЯ
КОЛЕКТОР 1, L=777.0m
ЛЕГЕНДА:
E – координати ниво на вертикалната планировка – изкопи /насипи/
C – кординати ниво на изолационния пакет по дъното и откосите
D – координати на системата за отвеждане на инфилтрата
B – координати ниво на дренажния слой
K – координати ос канавка
O – координати ограда
R – координати на крайна рекултивация
ЗАБЕЛЕЖКА:
Всяко достигнато ниво на планиране трябва
да бъде приемано от проектанта
ПРОЕКТАНТ: ГЕОТЕХ ГРУП ООД
ВЪЗЛОЖИТЕЛ: КОСТИНБРОД ЕКО АД
Обект: РЕГИОНАЛНО ДЕПО ЗА ОБЕЗВРЕЖДАНЕ НА ТБО ОТ ОБЩИНИТЕ КОСТИНБРОД, БОЖУРИЩЕ, ГОДЕЧ, ДРАГОМАН, СВОГЕ, СЛИВНИЦА – РЕВИЗИЯ 02
Етапно изпълнение, на осн. чл. 152, ал. 2 от ЗУТ:
I – ви етап: КЛЕТКА 2, Експл. път от км 1+080 до км 1+380 и Ретенц. басейн N 2
II – ри етап: Техническа и биологична рекултивация на Клетки 1 и 2
Чертеж: СИТУАЦИЯ – ИЗОЛАЦИОНЕН ПАКЕТ И ДРЕНАЖНА СИСТЕМА /НИВО С/
Позиция | Име | Подпис | Дата | Чертеж N 3
Проектант | инж. Д.Великова | | 06.2016 | Част | Технологична
Водещ проектант | инж. М. Василев | | 06.2016 | Фаза | РП
Управител | инж.М.Вучков | | 06.2016 | Мащаб | 1: 750